


# Plano Espacio ArtNexus

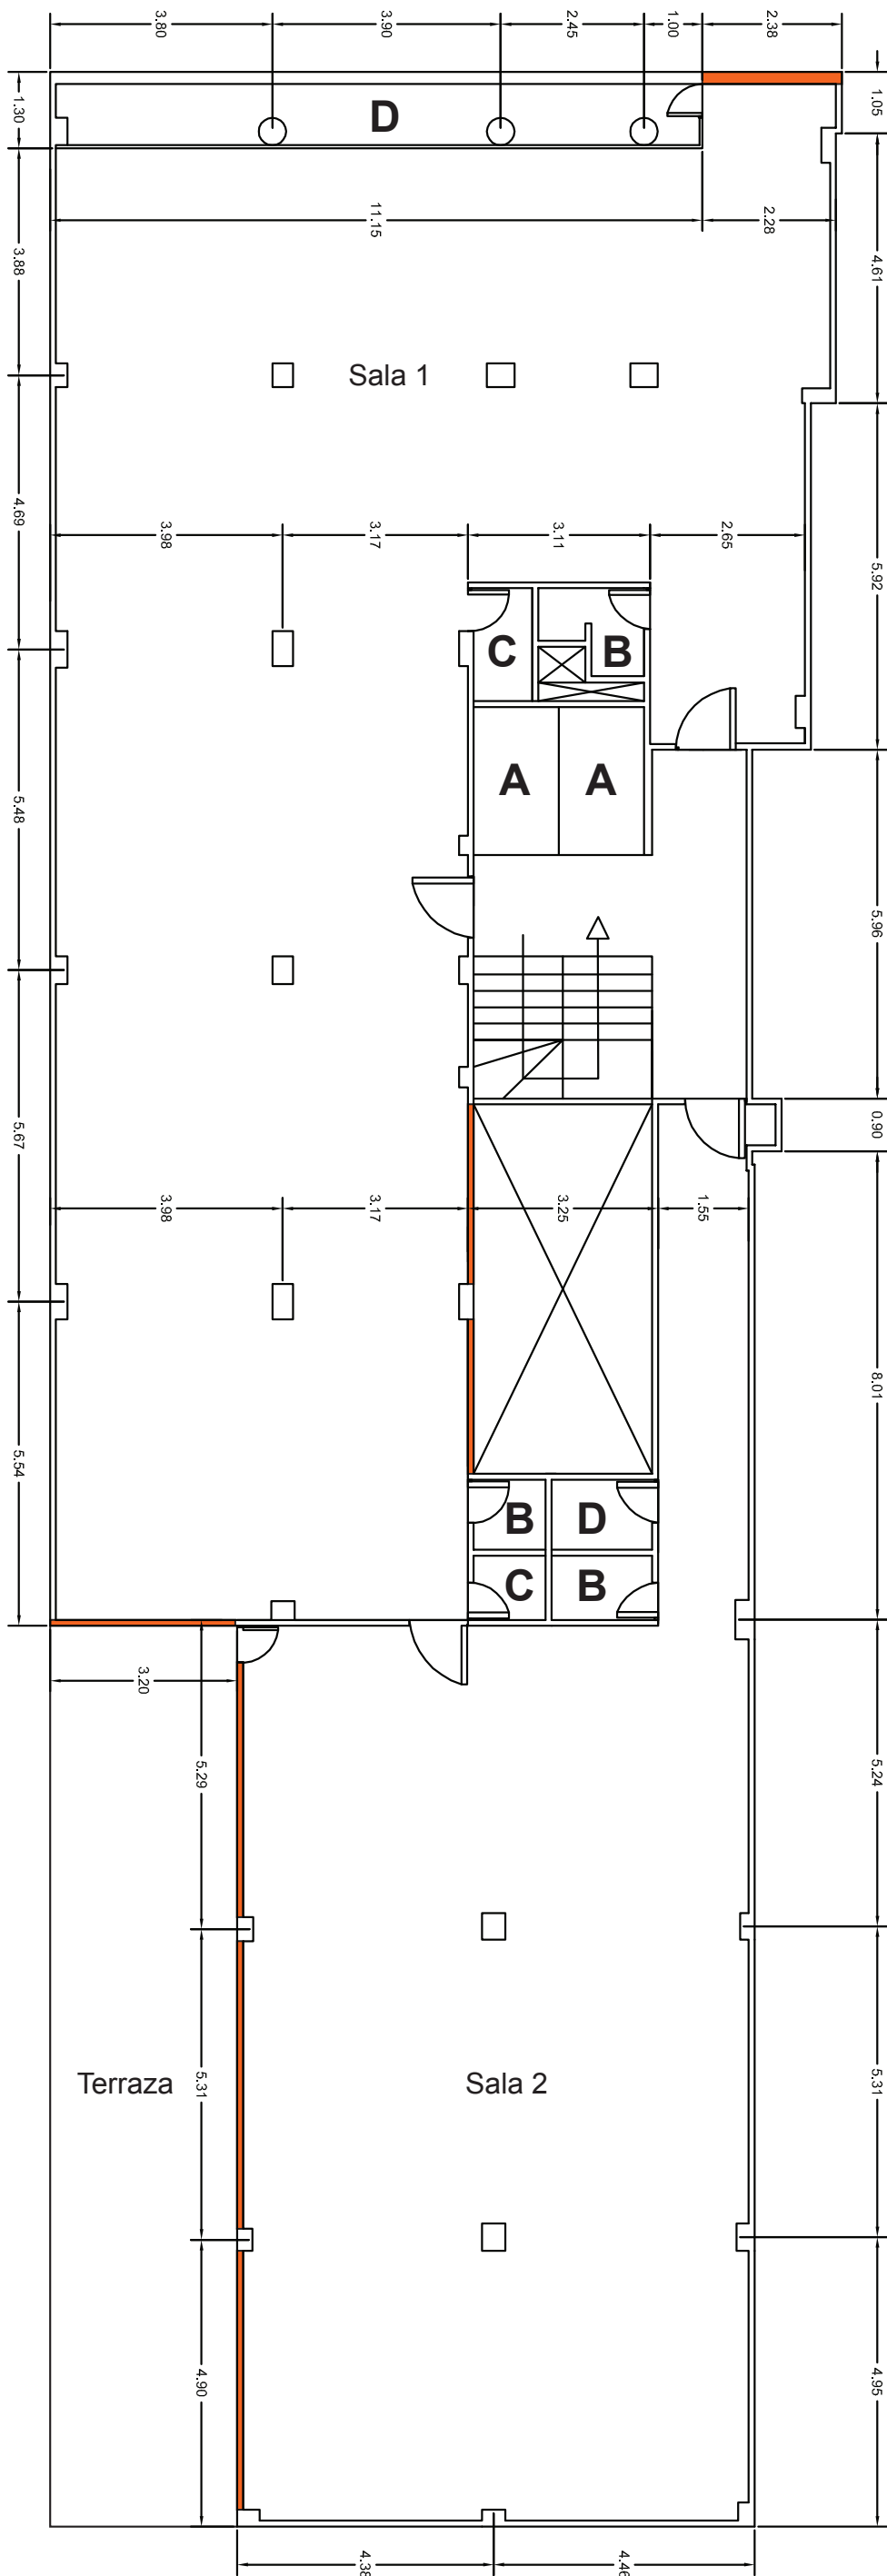

- A. Acensores
- B. Baño
- C. Cafetería
- D. Depósito
- Ventanas