



FICHA TÉCNICA HALL 1 PISO



PLANETARIO
DE BOGOTÁ

El Hall de primer piso es un corredor que conecta diferentes espacios propios de Planetario de Bogotá, cuenta con tres nichos en donde se desarrollan diferentes tipos de actividades itinerantes, este espacio funciona como corredor de evacuación del primer nivel, tiene un área total de 379.84m

Plano Acotado

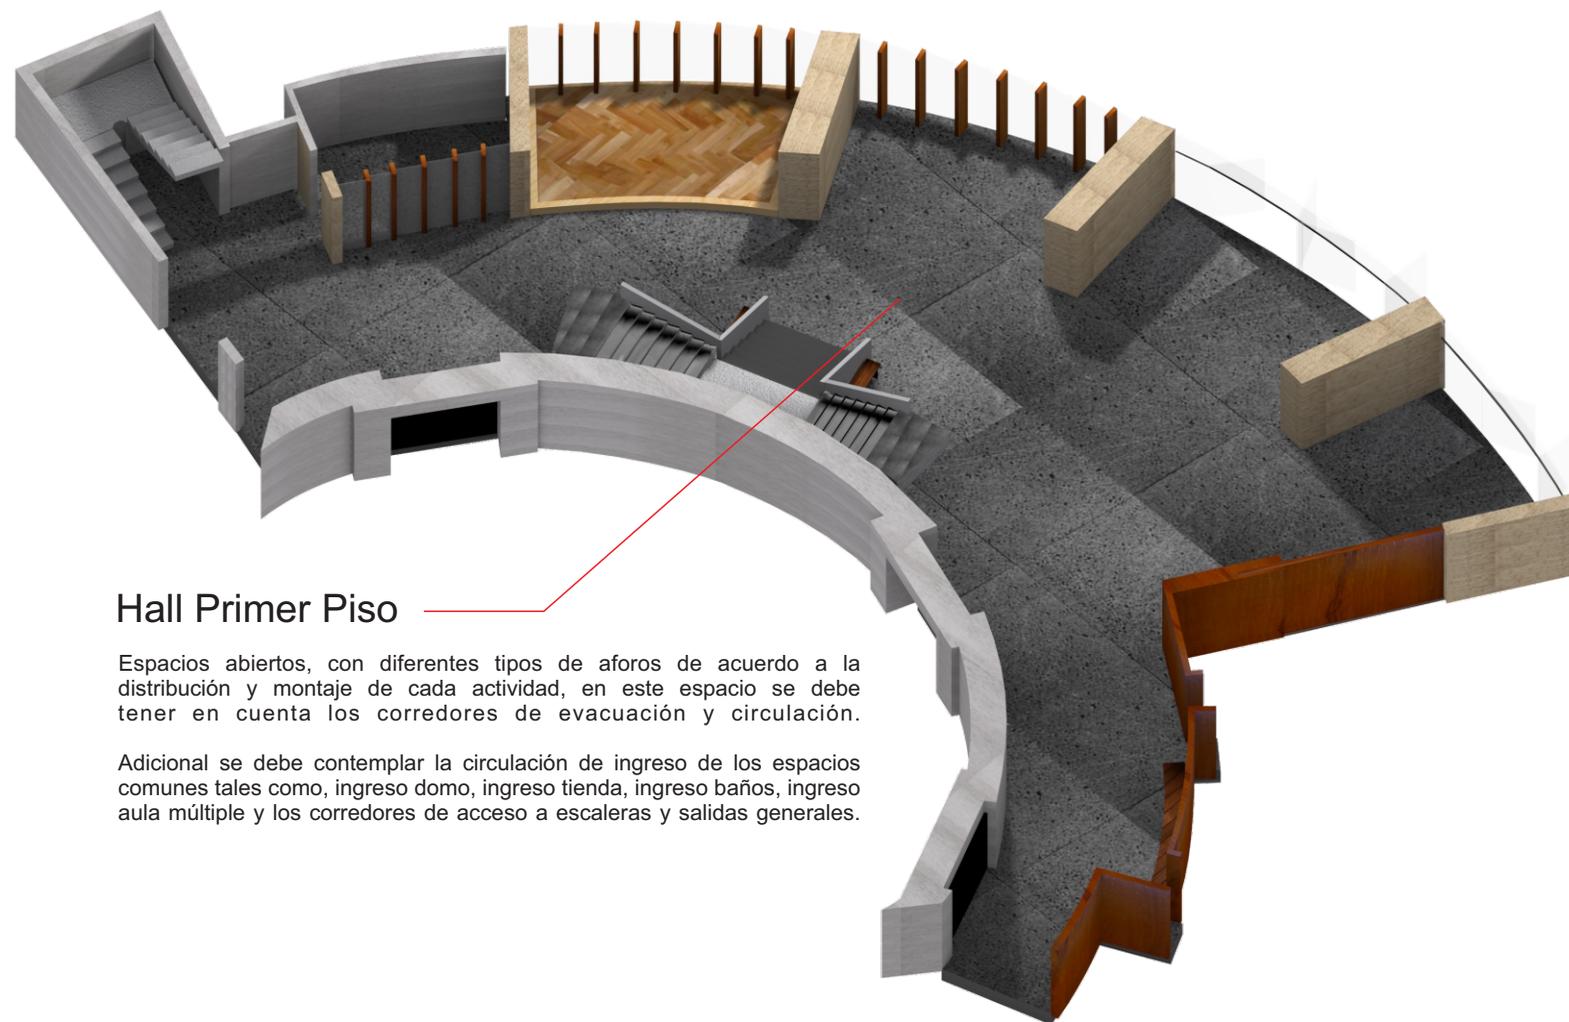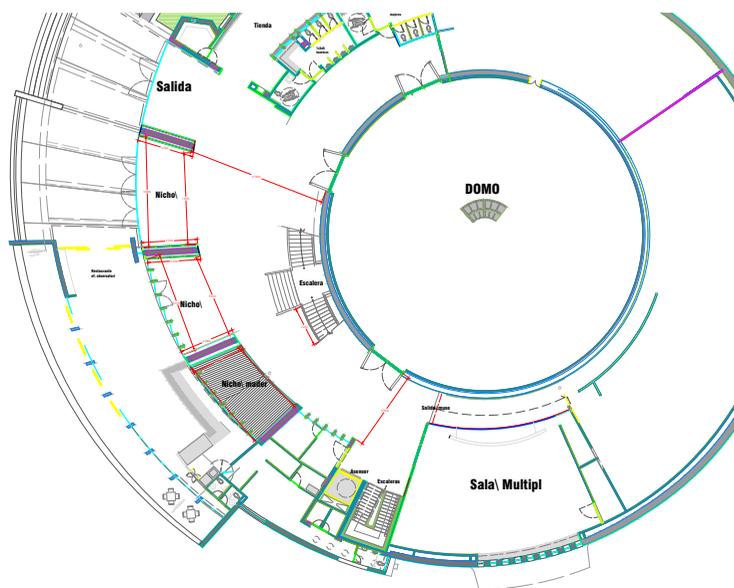

Hall Primer Piso

Espacios abiertos, con diferentes tipos de aforos de acuerdo a la distribución y montaje de cada actividad, en este espacio se debe tener en cuenta los corredores de evacuación y circulación.

Adicional se debe contemplar la circulación de ingreso de los espacios comunes tales como, ingreso domo, ingreso tienda, ingreso baños, ingreso aula múltiple y los corredores de acceso a escaleras y salidas generales.

RESTRICCIONES:

En este espacio no se pueden realizar alteraciones físicas tales como:(perforar, fijar, romper, remover, cambiar, alterar)

El piso de este espacio es en baldosa y madera, por lo tanto no se pueden arrastra ni fijar elementos sobre este.

Parte del techo es drywall por lo tanto no se pueden colgar elementos de este

Todos los escenarios cuentan con sistemas de emergencia (aspersores, detectores de humo, extintores, alarmas visual sonora), los montajes o puestas en escena deben contemplar el accionamiento de estos.