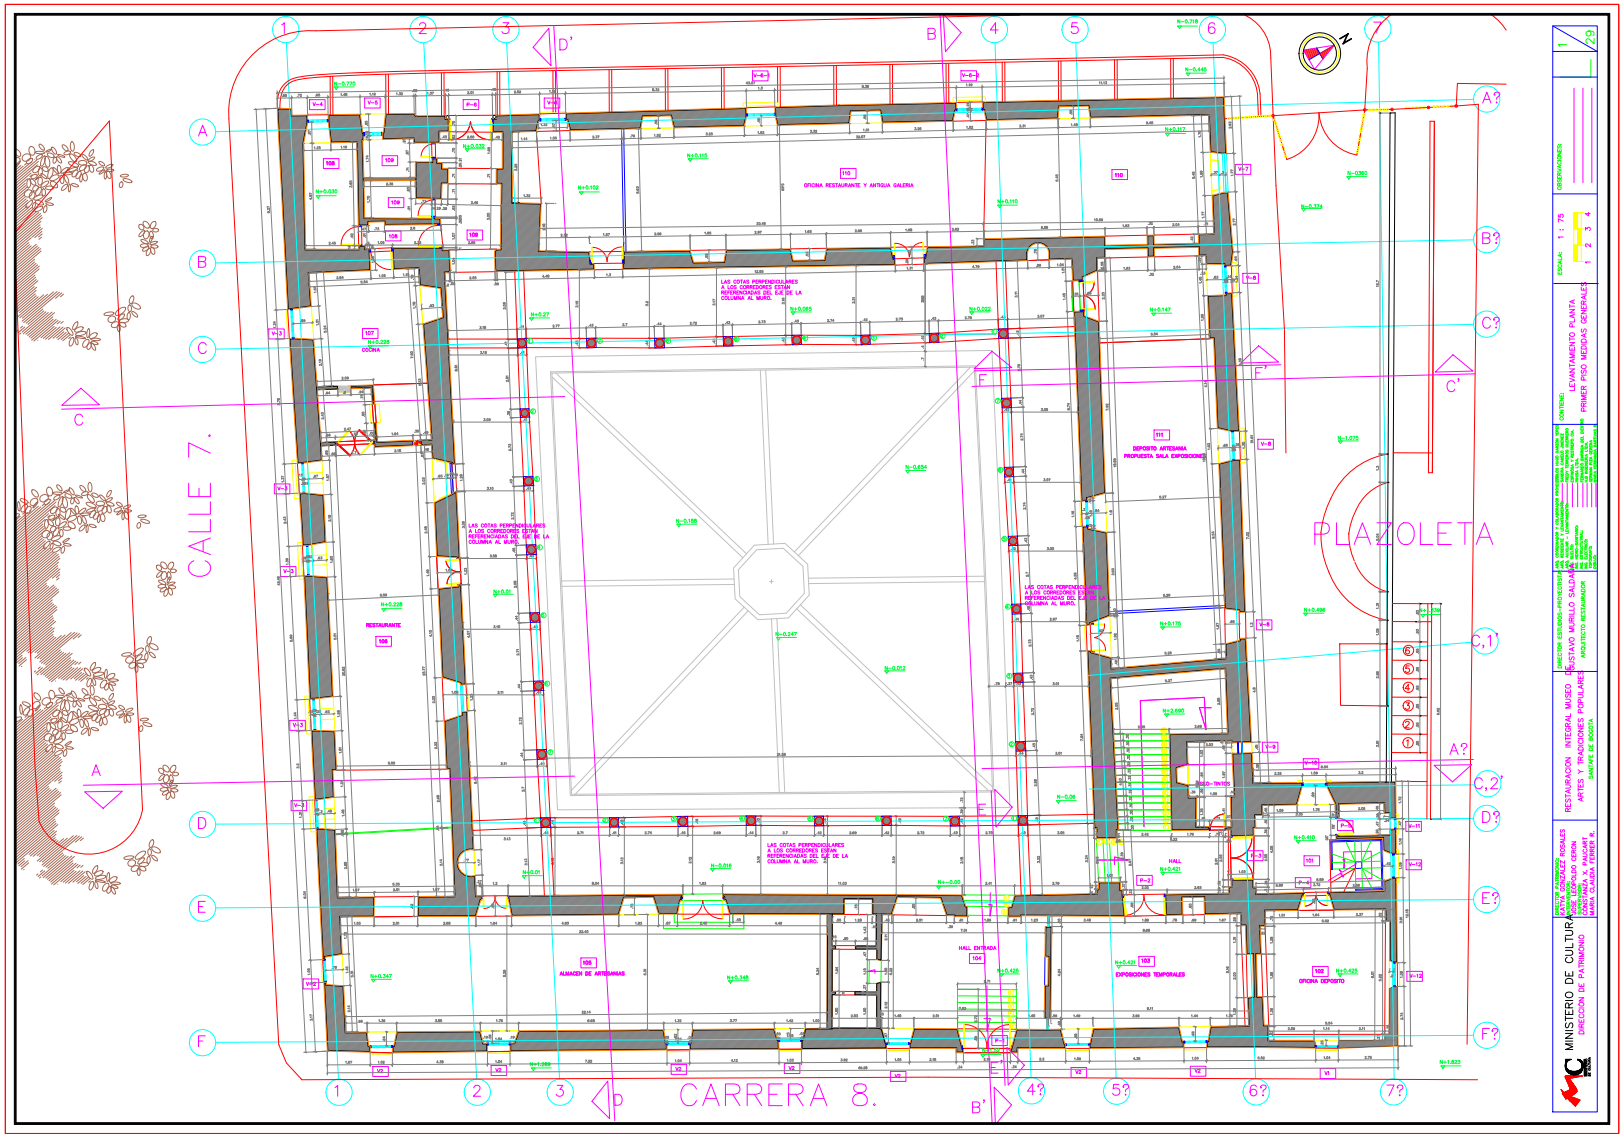
CALLE 7.
CARRERA 8.
PLAZOLETA
OFICINA RESTAURANTE Y ANTIGUA GALERIA
COCINA
RESTAURANTE
DEPOSITO ARTESANIA
PROPUESTA SALA EXPOSICIONES
HALL
HALL ENTRADA
ALMACEN DE ARTESANIAS
EXPOSICIONES TEMPORALES
OFICINA DEPOSITO
LAS COTAS PERPENDICULARES A LOS CORREDORES ESTAN REFERENCIADAS DEL EJE DE LA COLUMNA AL MURO.
MINISTERIO DE CULTURA
DIRECCION DE PATRIMONIO
RESTAURACION INTEGRAL MUSEO DE ARTES Y TRADICIONES POPULARES
SANTAFE DE BOGOTA
DIRECTOR ESTUDIOS-PROYECTISTA
GUSTAVO MURILLO SALDAÑA
ARQUITECTO RESTAURADOR
CONTENIDO:
LEVANTAMIENTO PLANTA
PRIMER PISO MEDIDAS GENERALES
ESCALA: 1 : 75
OBSERVACIONES:
1
29