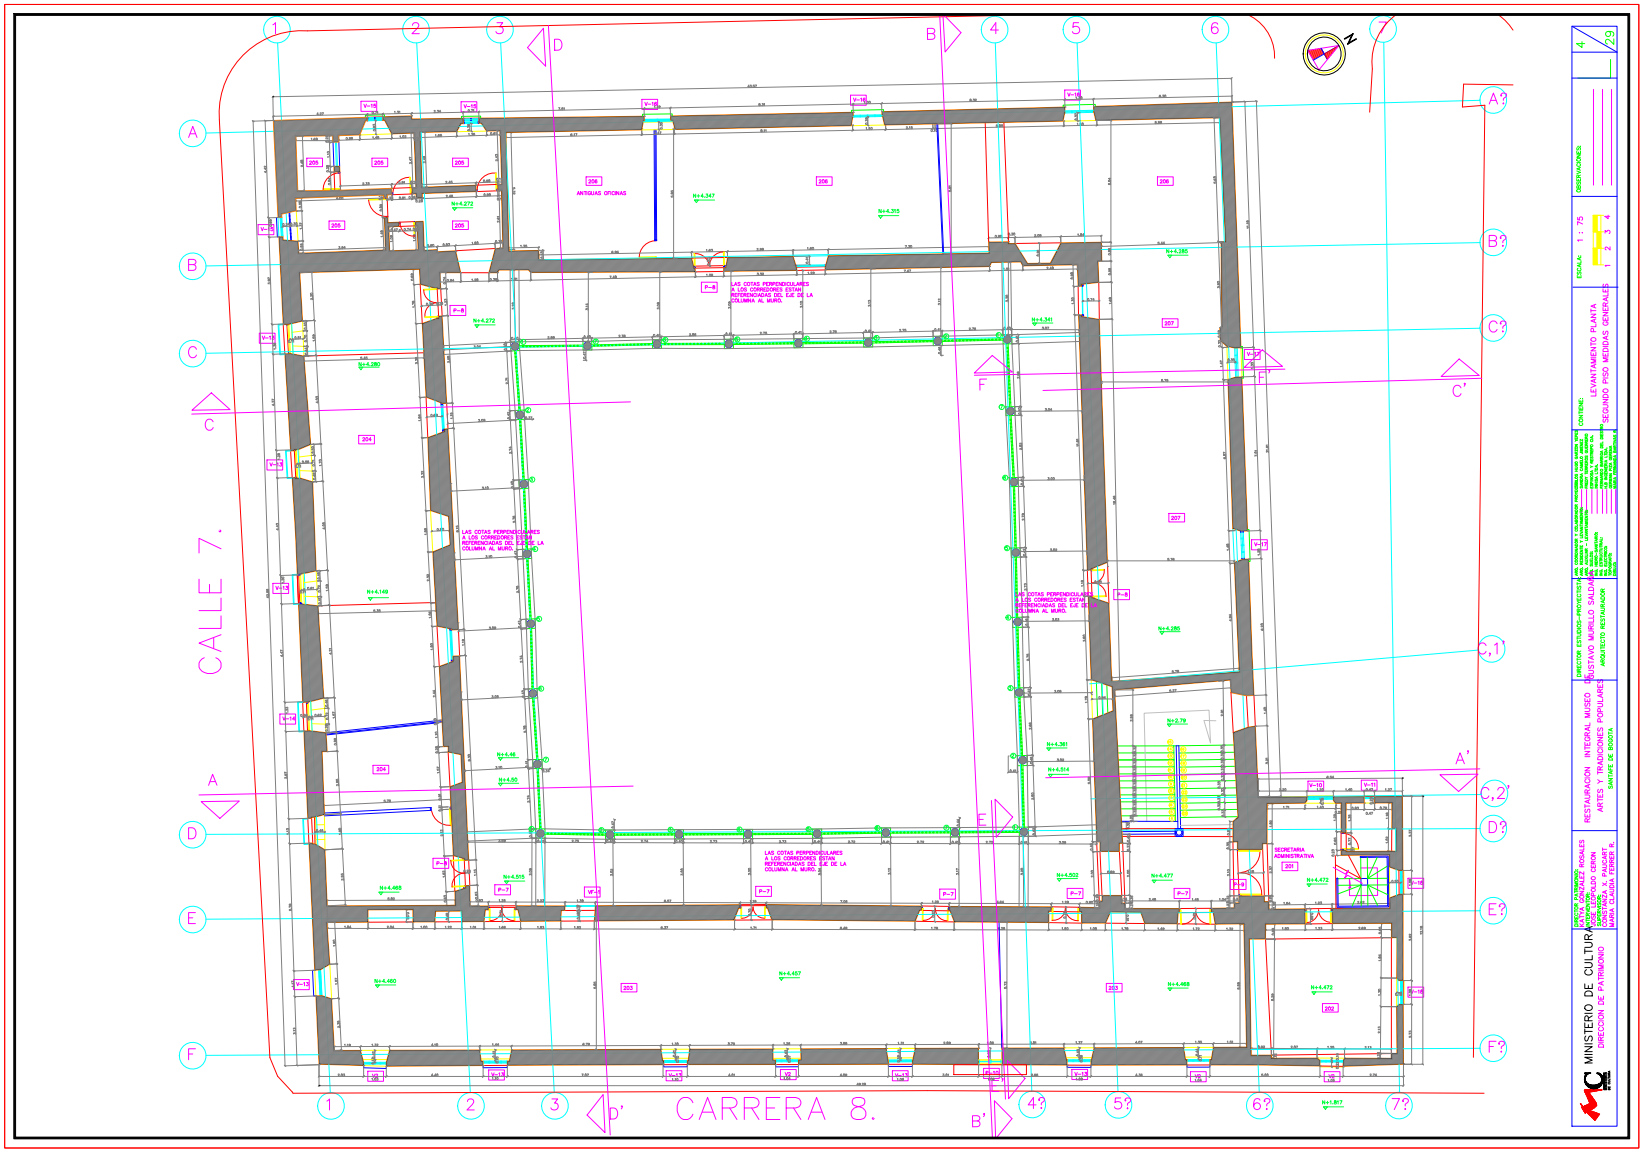

MINISTERIO DE CULTURA
DIRECCION DE PATRIMONIO

RESTAURACION INTEGRAL MUSEO DE ARTES Y TRADICIONES POPULARES
SANTAFE DE BOGOTA

DIRECTOR ESTUDIOS-PROYECTOS: GUSTAVO MURILLO SALAMANCA
ARQUITECTO RESTAURADOR

CONTENIDO: LEVANTAMIENTO PLANTA SEGUNDO PISO MEDIDAS GENERALES

ESCALA: 1 : 75

OBSERVACIONES:

4 29