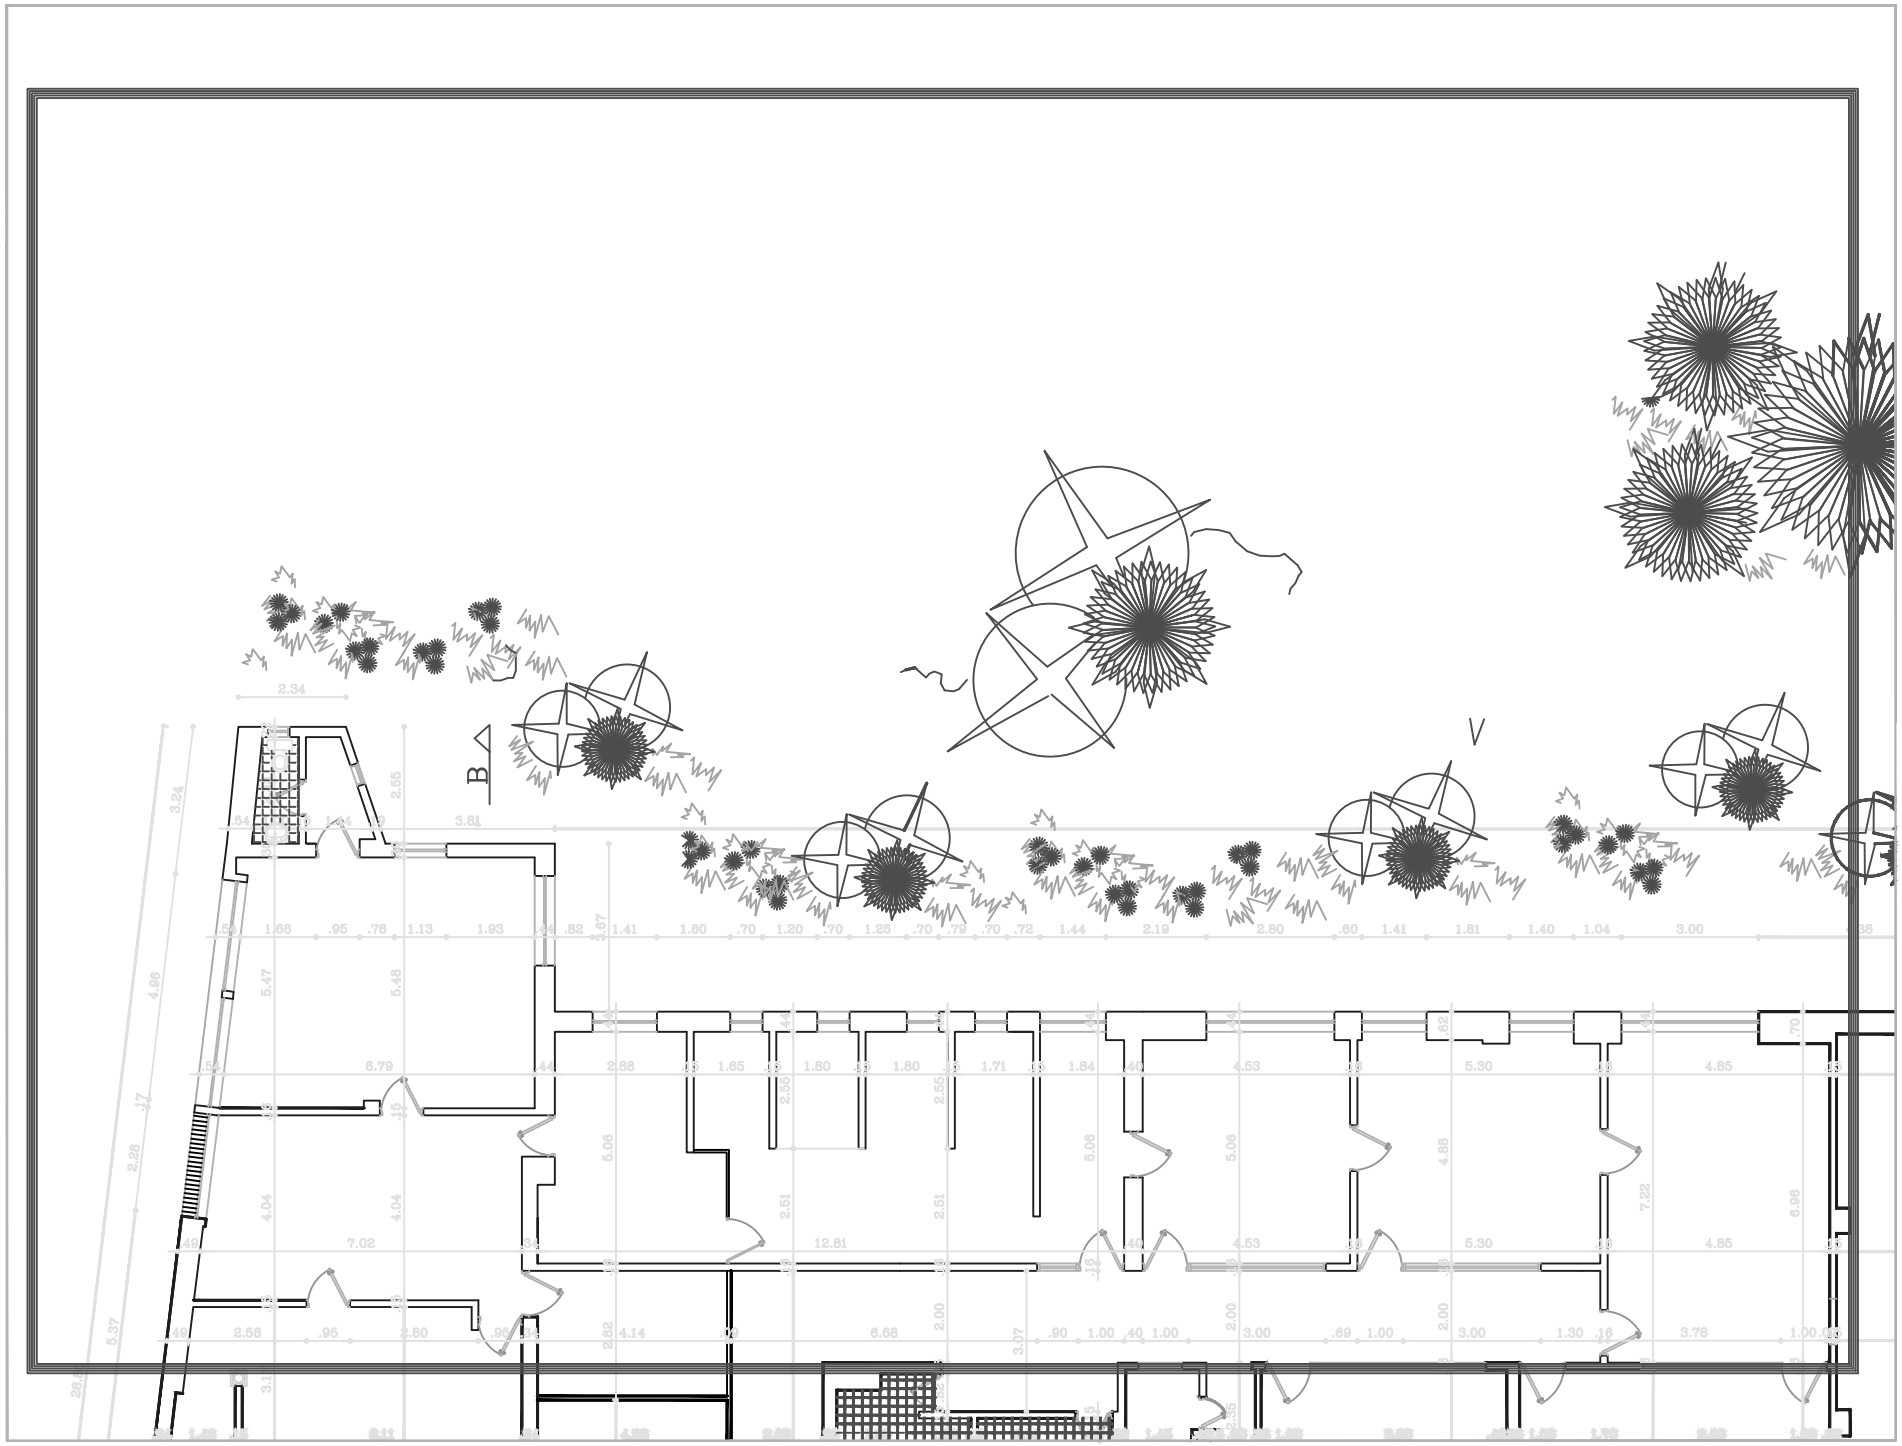
B
V